


Wohnung 07

DG | 3 Zimmer | 105 m²

Geschwister-Scholl-Straße 75,
14471 Potsdam

1	Zimmer 1	15,2 m ²
2	Zimmer 2	13,8 m ²
3	Küche	11,7 m ²
4	Abstell 1	1,2 m ²
5	Abstell 2	0,9 m ²
6	Abstell 3	1,3 m ²
7	Bad	8,8 m ²
8	Gard.	2,1 m ²
9	Flur	3,9 m ²
10	Wohnen u.Essen	43,9 m ²
11	Terrasse (1/2 von 4,5 m ²)	2,25 m ²

Gesammt 105 m²

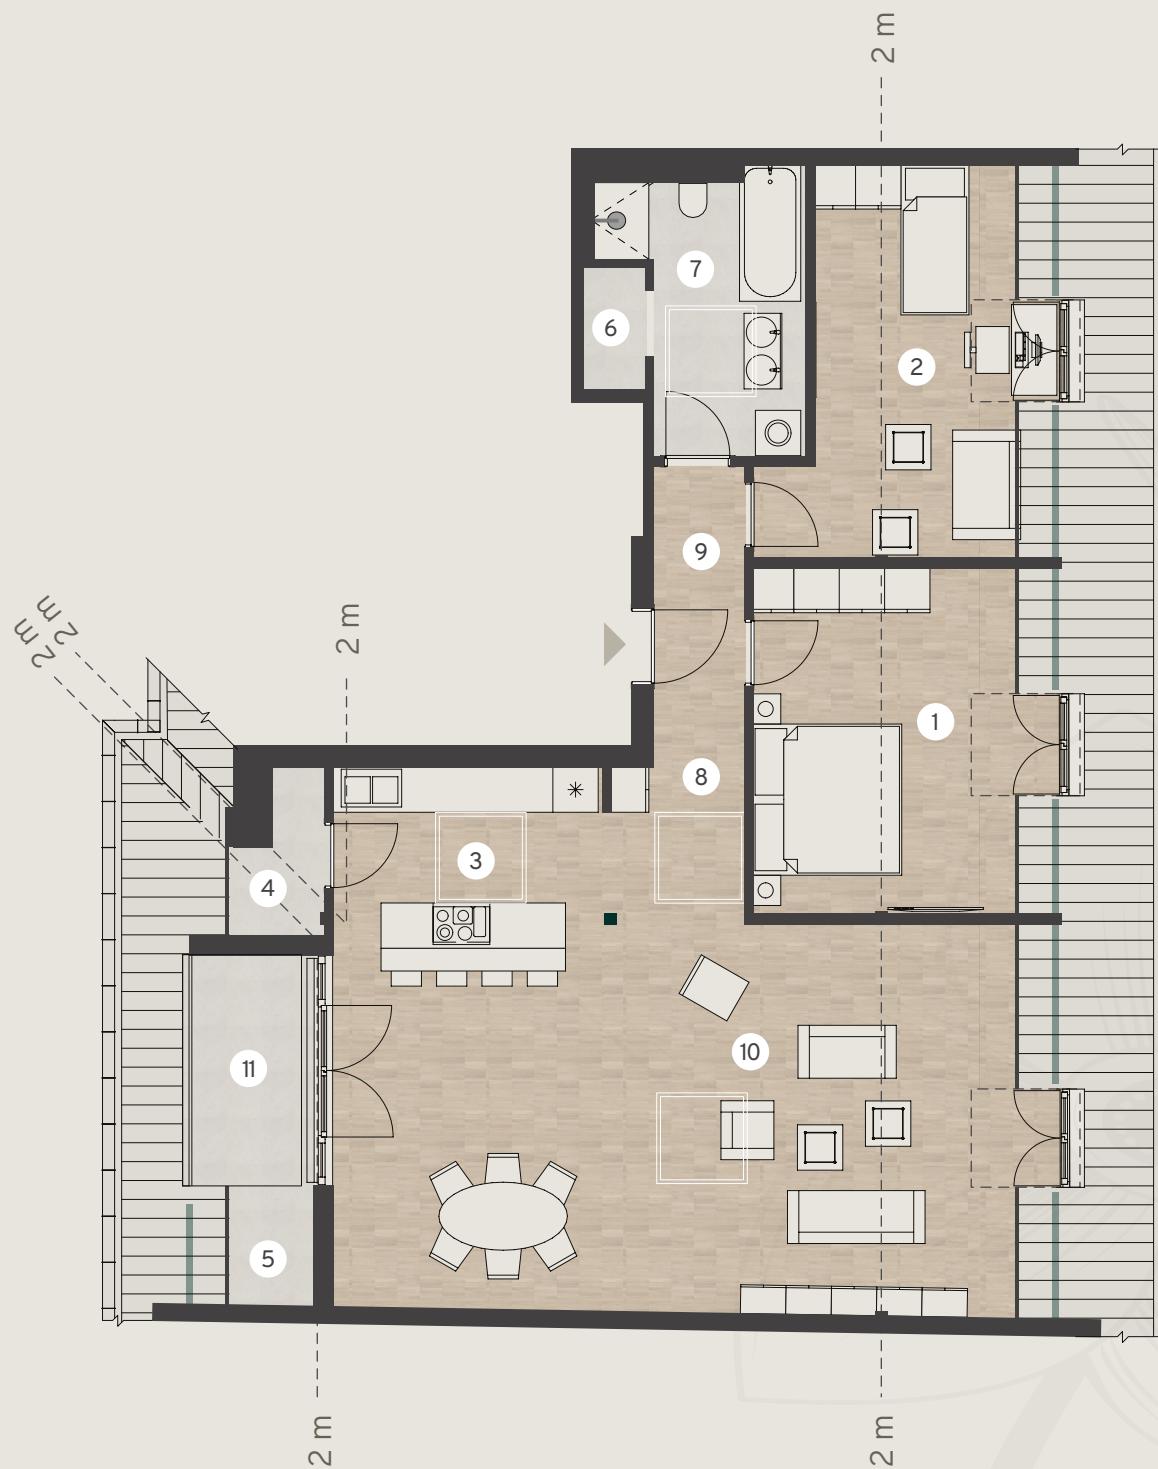

Grundrisse beruhen auf Bestandsplänen.
Alle Angaben ohne Gewähr.

einsaimmo.de/am-park-75

+49 173 24 54 700

info@einsaimmo.de

Am Park 75

POTSDAM



IA
EIN PROJEKT VON
EINSAIMMO.DE

