


Wohnung 30

DG | 2 Zimmer | 87 m²

Geschwister-Scholl-Straße 75,
14471 Potsdam

1	Wohnen u. Essen	37,04 m ²
2	Terrasse (1/2 von 4,5 m ²)	2,46 m ²
3	Küche	10,67 m ²
4	Zimmer 1	16,38 m ²
5	Bad	9,12 m ²
6	Gard.	2,72 m ²
7	Flur	4,86 m ²
8	Abst./HT	3,36 m ²

Gesammt 87 m²

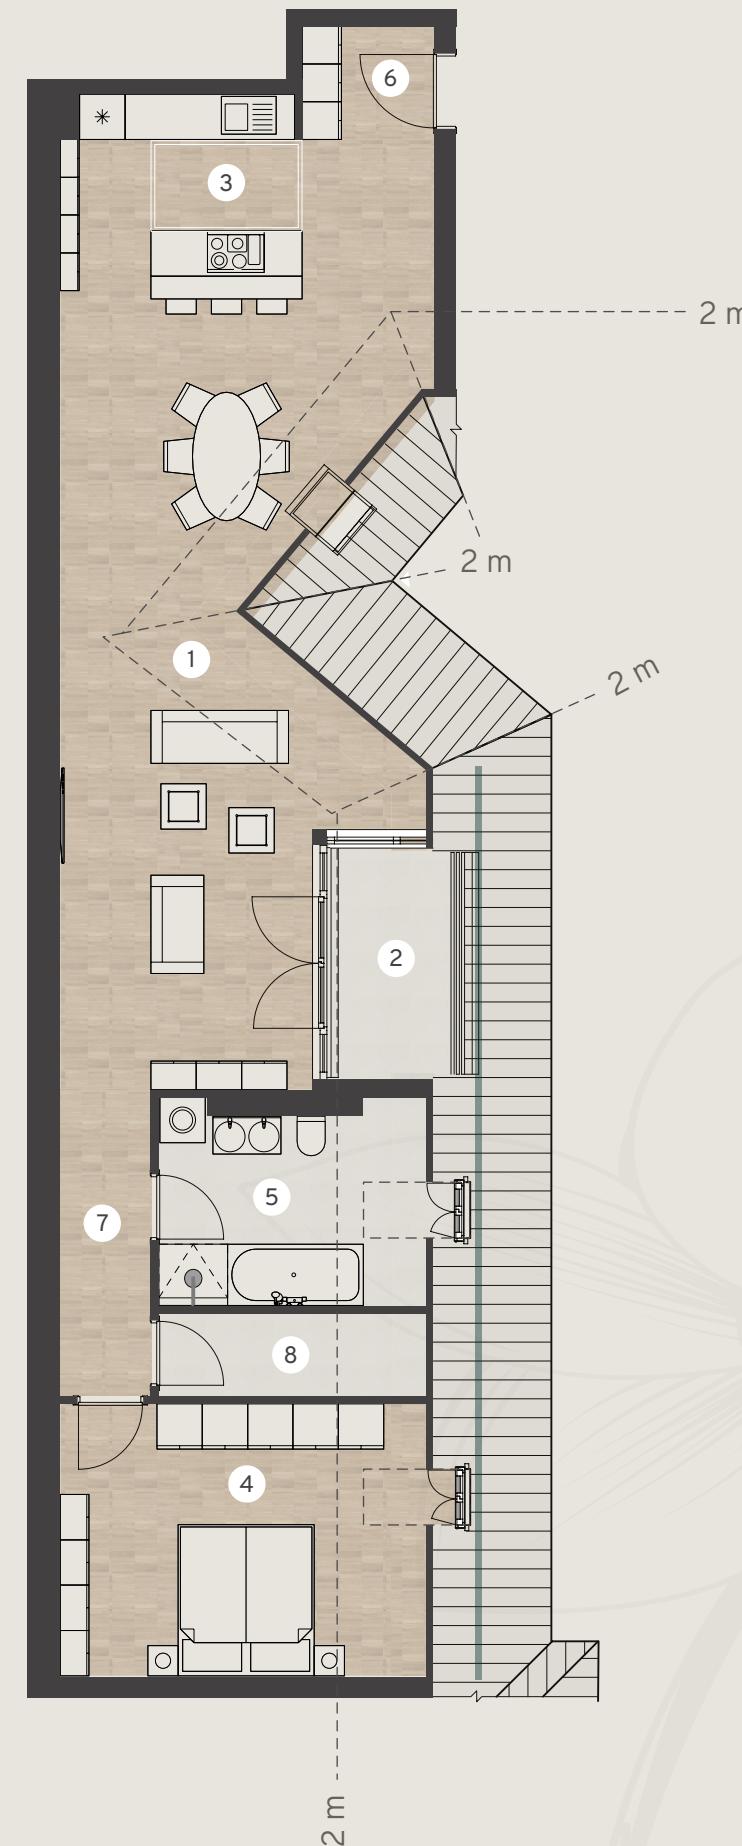


Grundrisse beruhen auf Bestandsplänen.
Alle Angaben ohne Gewähr.

einsaimmo.de/am-park-75

+49 173 24 54 700

info@einsaimmo.de

Am Park 75
POTSDAM

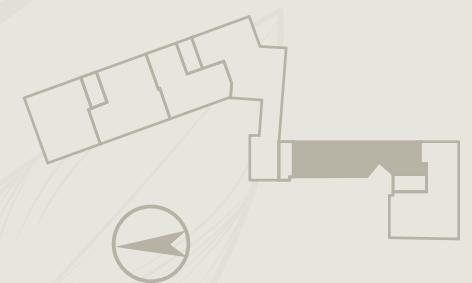

IA EIN PROJEKT VON
EINSAIMMO.DE

